



<p>Poświadczam, że niniejszy dokument został opracowany w wyniku prac geodezyjnych i kartograficznych, których rezultaty zawiera operat techniczny pozytywnie zweryfikowany. Jednocześnie informuję, że jestem świadomy odpowiedzialności karnej za złożenie fałszywego oświadczenia.</p>	
<p>Identyfikator zgłoszenia prac geodezyjnych</p>	<p>WG1-RZG.6640.1.715.2022</p>
<p>Organ służby geodezyjnej, który otrzymał zgłoszenie</p>	<p>Starosta Głiwicki</p>
<p>Wykonawca prac geodezyjnych</p>	<p>MERIDIAN Piotr Dymecki NIP 6482079255 REGON 241894424</p>
<p>Nr oraz data sporządzenia dokumentu zawierającego wynik pozytywnej weryfikacji</p>	<p>Protokół weryfikacji nr WG1-RZG.6640.1.715.2022 z 21899 z dnia 08.04.2022</p>
<p>Imię i nazwisko oraz nr uprawnień zawodowych kierownika prac</p>	<p>Piotr Porzuczek upr nr 22169</p>

Nie wyklucza się istnienia w terenie innych nie wykazanych na niniejszej mapie urządzeń podziemnych, które nie były zgłoszone do inwentaryzacji lub o których brak jest informacji w instytucjach branżowych.

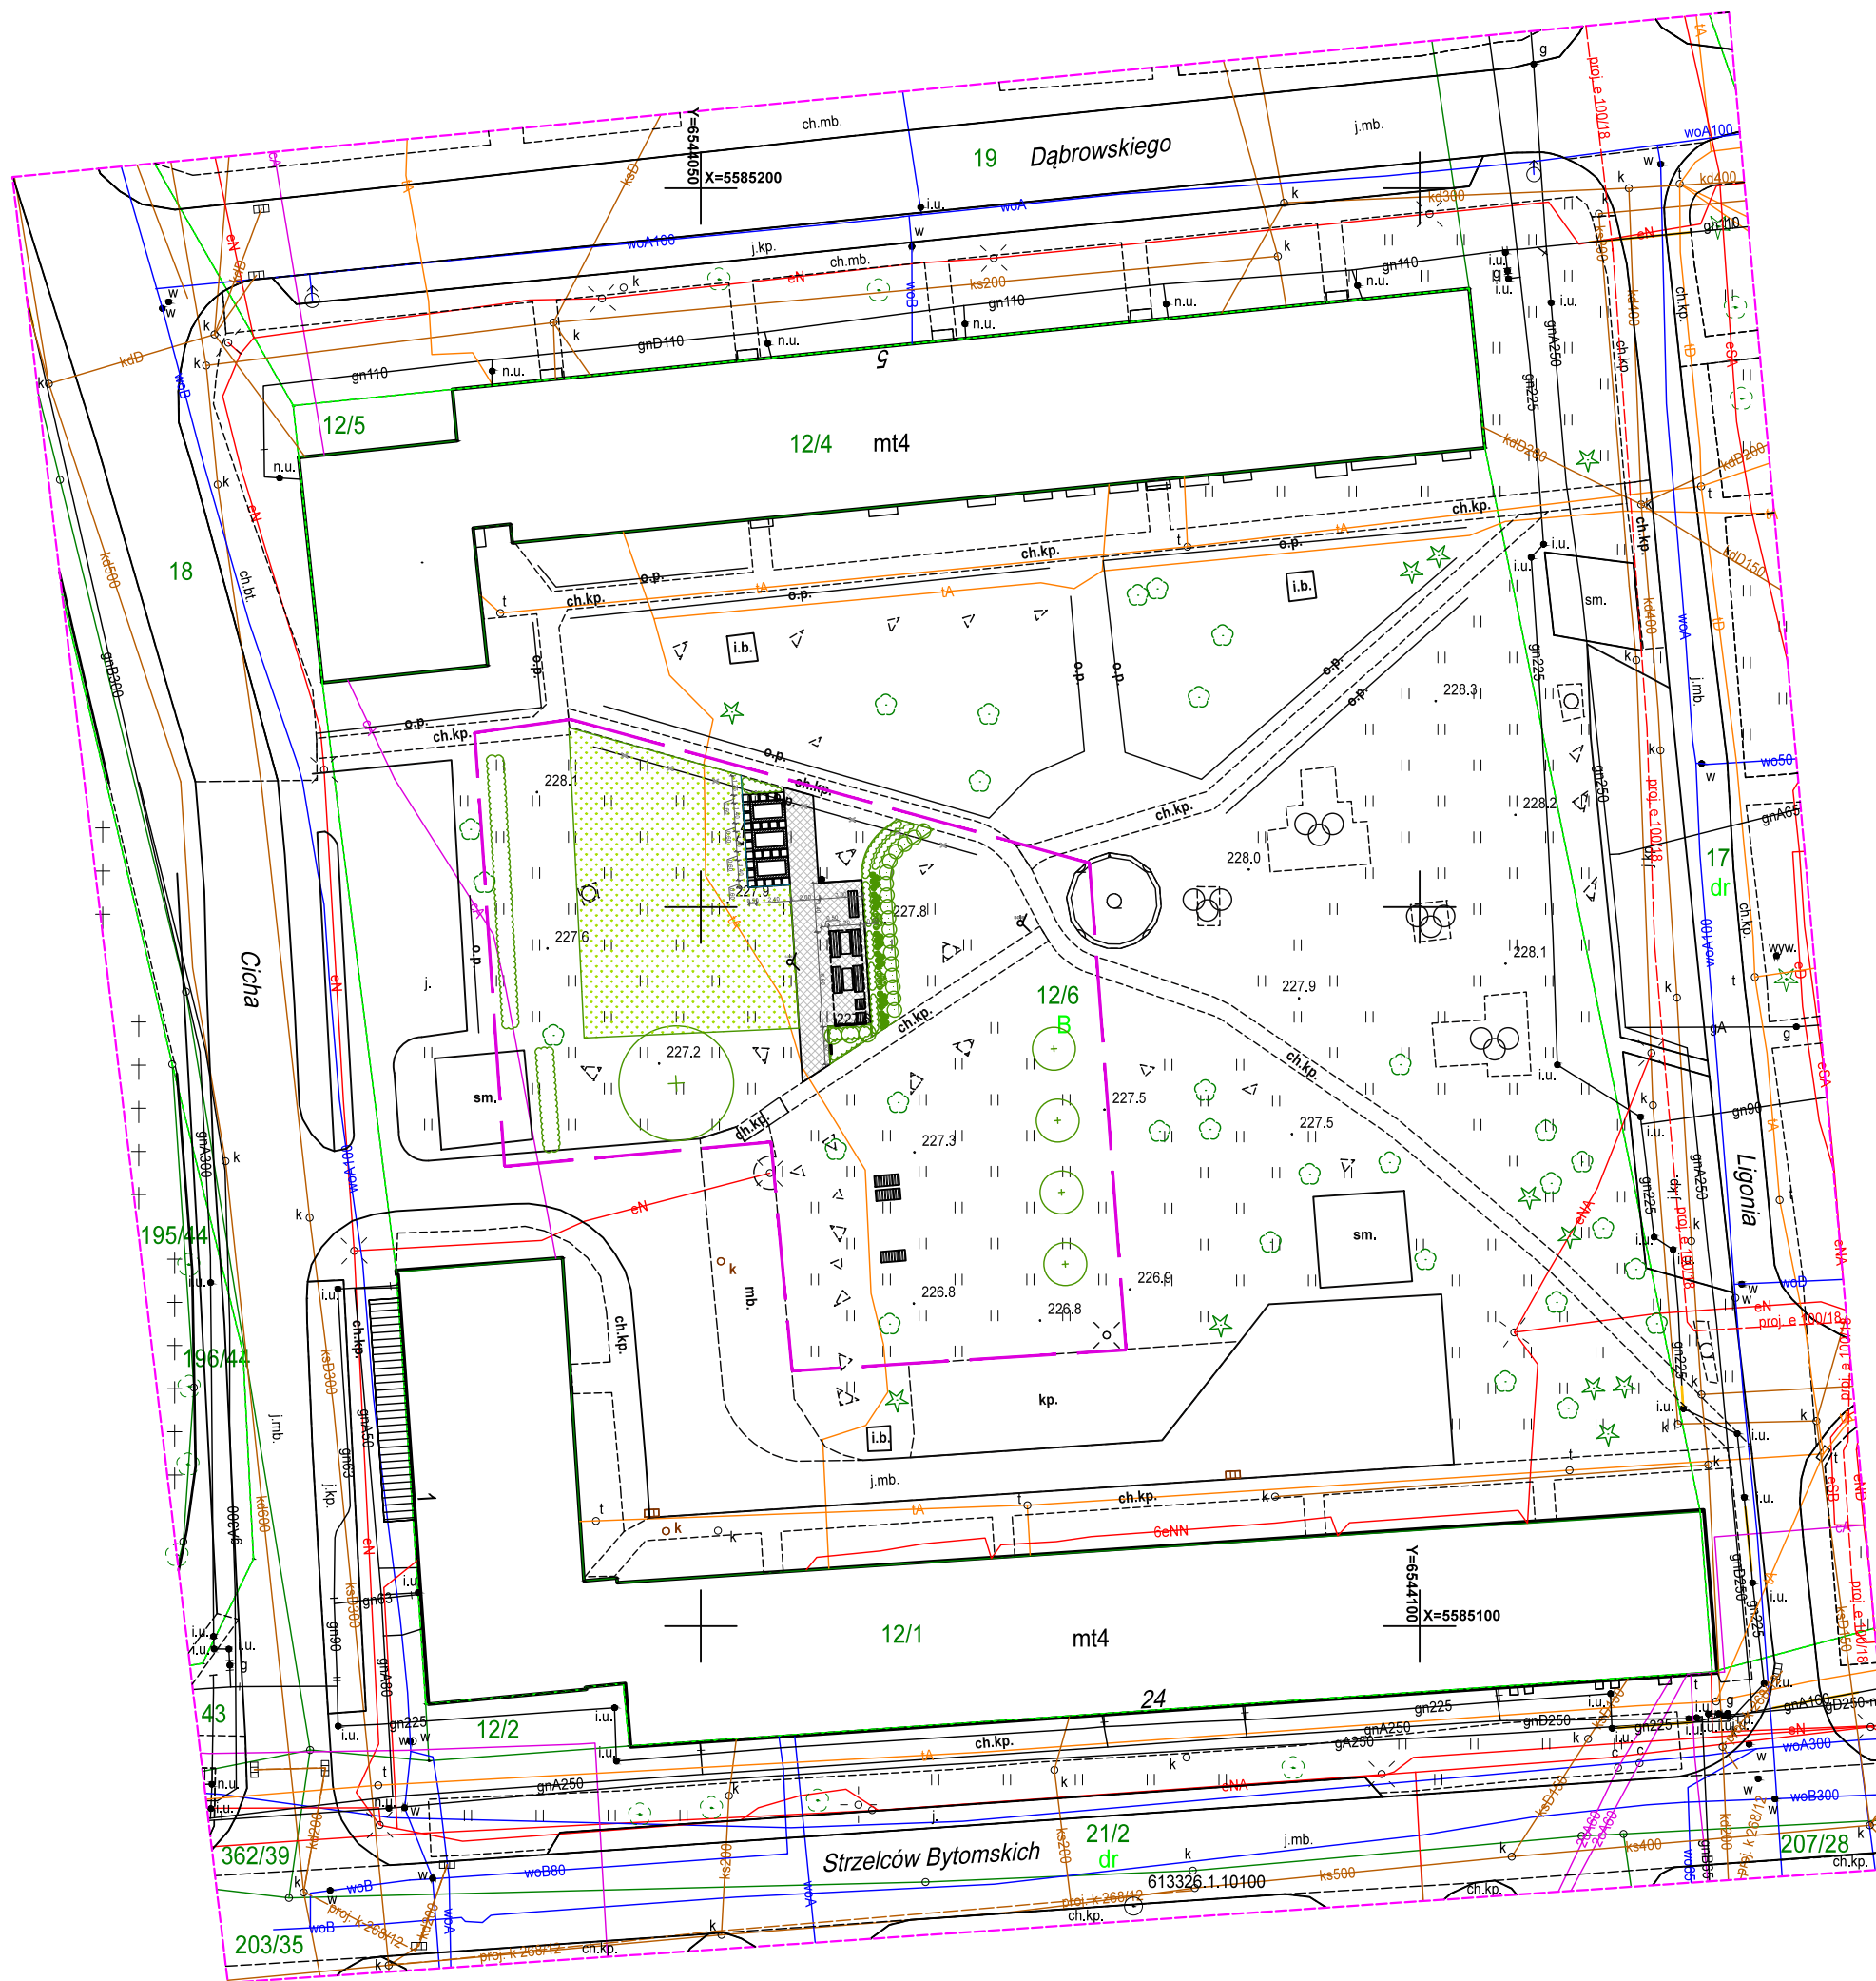

- | | |
|---|---|
|  | donice na warzywa |
|  | ławka |
|  | fotel |
|  | leżak |
|  | zestaw piknikowy |
|  | kosz na odpady |
|  | pergola |
|  | latarnia solarna |
|  | tablica regulaminowa |
| NAWIERZCHNIE: | |
|  | kostka betonowa 10x20cm,
beżfazowa, szara |
|  | plyta betonowa, 50x50cm
szara, uszlachetniana |
|  | obrzeże trawnikowe z tworzywa |
| ZIELEŃ: | |
|  | drzewo projektowane |
|  | krzewy projektowane |
|  | byliny projektowane |
|  | trawnik projektowany
(wraz z wyrównaniem terenu) |
| POZOSTAŁE: | |
|  | elementy do likwidacji |
|  | zakres opracowania |

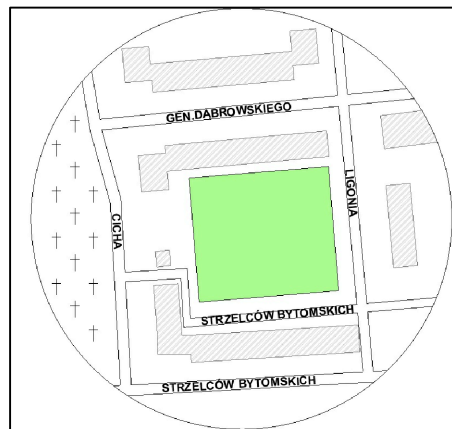

Nazwa zamierzenia budowlanego:

BUDOWA OBIEKTÓW MAŁEJ ARCHITEKTURY W RAMACH ZADANIA
„OGRÓD INTEGRACJI MIĘDZYPOKOLENIOWEJ W PYSKOWICACH”
w 2 etapach

Investor: Gmina Pyskowice, ul. Strzelców Bytomskich 3, 44-120 Pyskowice

Nazwa rysunku:	Projekt zagospodarowania terenu
----------------	---------------------------------

Zespół projektowy:	Nr uprawnień:	Podpis:
mgr inż. arch. Katarzyna Herman	MA/045/2015	
mgr inż. Marta Goeck, arch. kraj.		
mgr inż. Ewa Twardoch, arch. kraj.		

Branża: architektura	Faza: PBW	Nr rys.: PZT_1
Skala: 1:500	Data: 04.2022	