
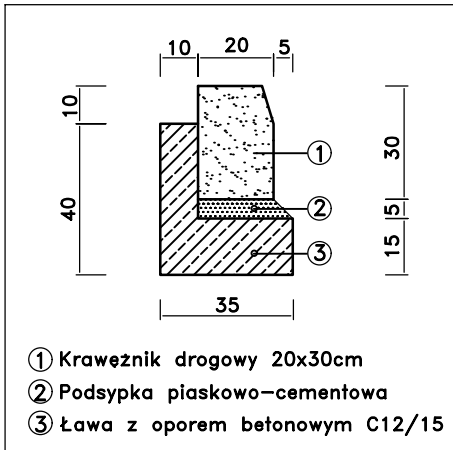
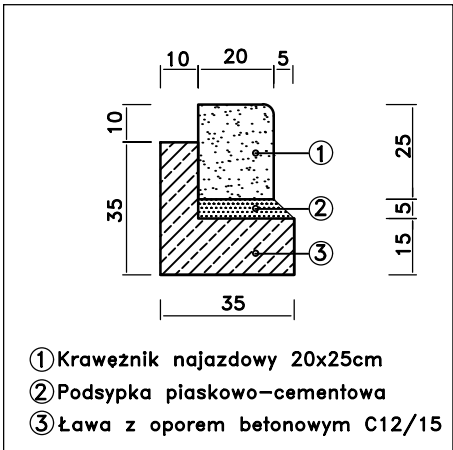


PRZEKRÓJ Km 0+057  
PRZEZ REMONTOWANĄ UL. WYSZYŃSKIEGO

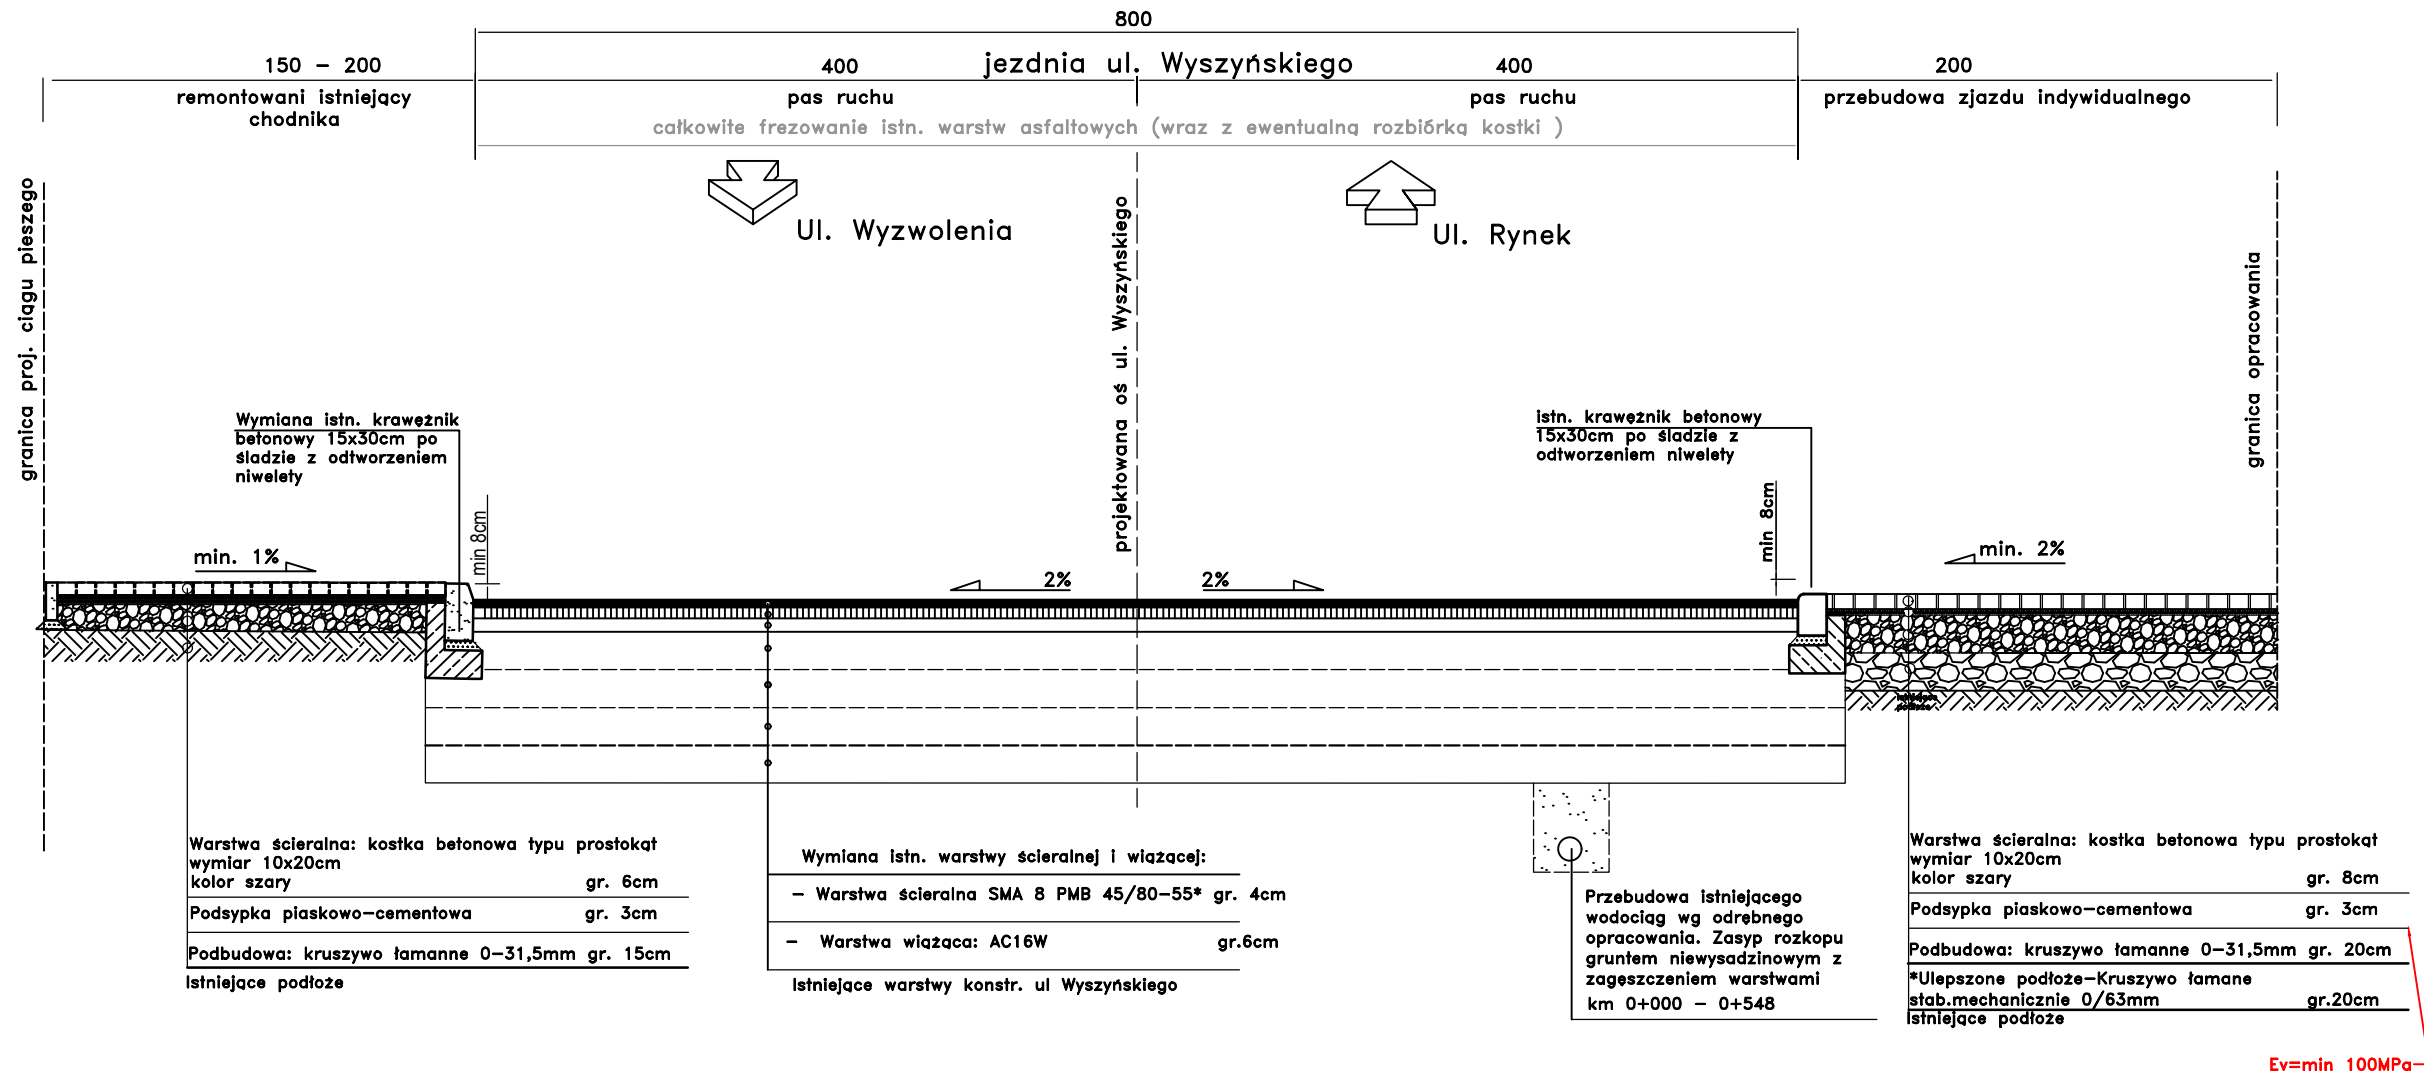

\*Podłoże pod warstwę SMA powinna być na całej powierzchni ustabilizowane i nośne, czyste, bez zanieczyszczenia lub pozostałości luźnego kruszywa, wyprofilowane, równe i bez kolein.

W celu zwiększenia współczynnika tarcia warstwy ścieralnej (SMA 8), w początkowym okresie jej użytkowania, należy gorącą warstwę posypać kruszywem mineralnym naturalnym lub sztucznym uzyskanym z przekruszenia, o wymiarze 2/4 lub 2/5 mm i dokładnie przywalcować.

JM NADZORY Sp. z o.o.		44-100 Gliwice		ul. Ignacego Daszyńskiego 5	
NIP 631 265 25 08		REGON 243499557		tel. 609 537 137; 601 482 307	
TEMAT PROJEKTU		PROJEKT BUDOWLANY. Przebudowa drogi gminnej ul. K.S. Wyszyńskiego w Pyskowicach Gmina Pyskowice			
LOKALIZACJA		Pyskowice ul. Wyszyńskiego, Armii Krajowej, A. Mickiewicza		PROJEKTOWAŁ	
INWESTOR		Gmina Pyskowice 44-120 Pyskowice ul. Strzelców Bytomskich 3		mgr inż. Marzena Mazurkiewicz upr. nr 534/02	
NAZWA RYSUNKU		Przekrój konstrukcji Wyszyńskiego km 0+057		.	
DATA	Grudzień 2021r.	BRANŻA	drogowa	SKALA	1:40
				NR RYS.	P-1