ZAŁĄCZNIK NR 8

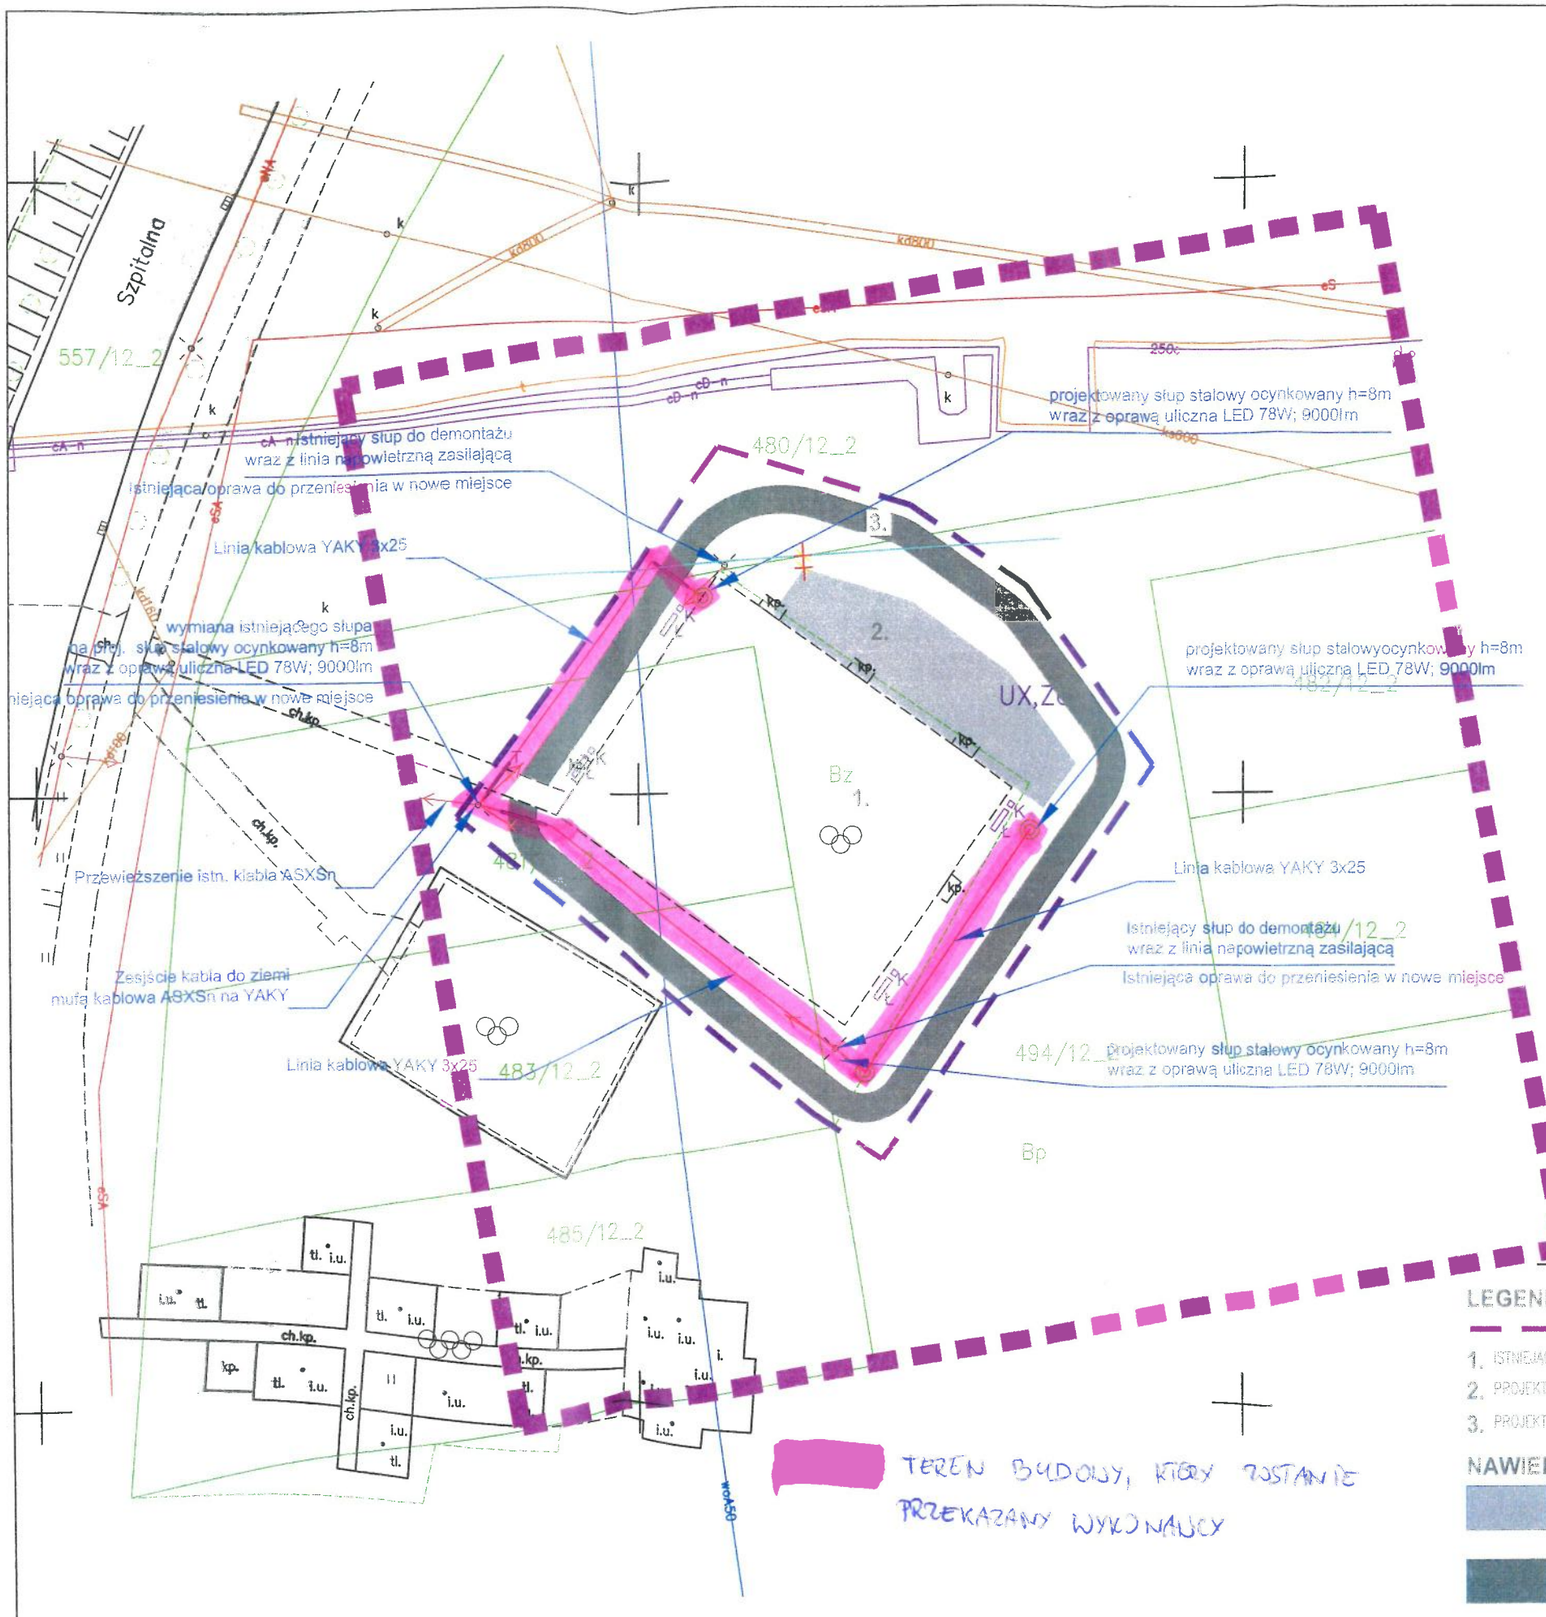

Oświadczenie

Świadomy odpowiedzialności karnej za złożenie fałszywego oświadczenia, zgodnie z art. 12b ust. 5a–5c ustawy z dnia 17 maja 1989 r. Prawo Geodezyjne i Kartograficzne (Dz.U. 2020 poz. 276 z późn. zm) oświadczam że dokumentacja techniczna iD WGI–RZG.6640.1.426.2020 uzyskała pozytywny wynik weryfikacji i została przyjęta do Państwowego Zasobu Gedezyjnego i Kartograficznego w Starostwie Powiatowym w Gliwicach w dniu 26.04.2021 r. protokołem nr: WGI–RZG.6640.1.426.2021_18207
Kierownik pracy: mgr inż Robert Wojnacki nr uprawnień 17274

Legenda:

UX,ZU — oznaczenie miejscowego planu zagospodarowania przestrzennego

MAPA DO CELÓW PROJEKTOWYCH	
Identyfikator zgłoszenia prac geodezyjnych	WGI–RZG.6640.1.426.2021
Lokalizacja	Pyskowice ul. Szpitalna
Cel pracy	Aktualizacja mapy pod projekt rozbudowy istniejącego placu zabaw
Sekcje mapy zasadniczej w układzie 2000	6.133.26.23.2.3,4; 6.133.26.23.4.1,2
Skala mapy	1:500
Nazwa układu współrzędnych: Prostokątnych płaskich / Wysokości	2000/6 / PL–EVRF2007–NH
Jednostka ewidencyjna	Pyskowice 240502_1
Obręb	Pyskowice 0001
Służebności gruntowe	Nie badano służebności gruntowych w zakresie planowanej inwestycji
Oznaczenie granic obszaru, który był przedmiotem opracowania	

Przedsiębiorstwo Geodezyjne "GEKO"
mgr. inż. Robert WOJNACKI
44–190 Knurów, ul. Szpitalna 8
NIP 9690293727 REGON 277932192
Nazwa wykonawcy

mgr inż. Robert Wojnacki
nr upr. 17274
Geodeta, dnia 01.03.2021 r

Dokument podpisano elektronicznie

LEGENDA:
- ZAKRES OPRACOWANIA
1. ISTNIEJĄCY SKATEPARK
2. PROJEKTOWANA ROZBUDOWA SKATEPARKU
3. PROJEKTOWANY TOR ROLKOWY

NAWIERZCHNIE:
- PROJ. PŁYTA ŻELBETOWA
- PROJ. NAWIERZCHNIA ASFALTOWA

MAŁA ARCHITEKTURA:
- Ł PROJ. ŁAWKI
- K PROJ. KOSZ NA ŚMIECI
- T PROJ. TABLICA Z REGULAMINEM

UWAGI:
1. RYSUNKI ROZPATRYWAĆ ŁĄCZNIE Z PROJEKTAMI BRANŻOWYMI
2. OBOWIĄZUJĄ UWAGI ZAWARTE W OPISIE TECHNICZNYM
3. WSZYSTKIE WYMIARY SPRAWDZIĆ NA BUDOWIE

modus Mirosław Wacioszek
ul. Narciarska 2f/34, 31-579 Kraków
tel. + 48 12 63 11 035 e-mail: biuro@architekci-modus.pl

TEMAT: **Projekt przebudowy oświetlenia parkowego wraz z budową linii kablowej w związku z inwestycją "ROZBUDOWA SKATEPARKU W PYSKOWICACH"**

ADRES: DZ. NR 494/12, 483/12, 481/12, 480/12 OBR. 0001 JEDN. EWID. 240502_1

INWESTOR: GMINA MIEJSKA PYSKOWICE, ul. Strzelców Bytomskich 3, 44-120 Pyskowice

TYTUŁ: **PROJEKT ZAGOSPODAROWANIA TERENU**

PROJEKTOWAŁ	UPRAWNIENIA	PODPIS
mgr inż. Bartosz Zbroja	MAP/0103/PBE/15	
SPRAWDZIŁ: mgr inż. Stanisław Zbroja	UPRAWNIENIA UAN Upr. 333/90	PODPIS

BRANŻA	DATA	FAZA	SKALA	NR RYSUNKU
ELEKTRYCZNA	10.2021 r	PB-PW	1 : 500	E-1